


Atodiad 3: Cyfyngiadau arfaethedig ar Hampton Court Road / Appendix 3: Proposed restrictions on Hampton Court Road

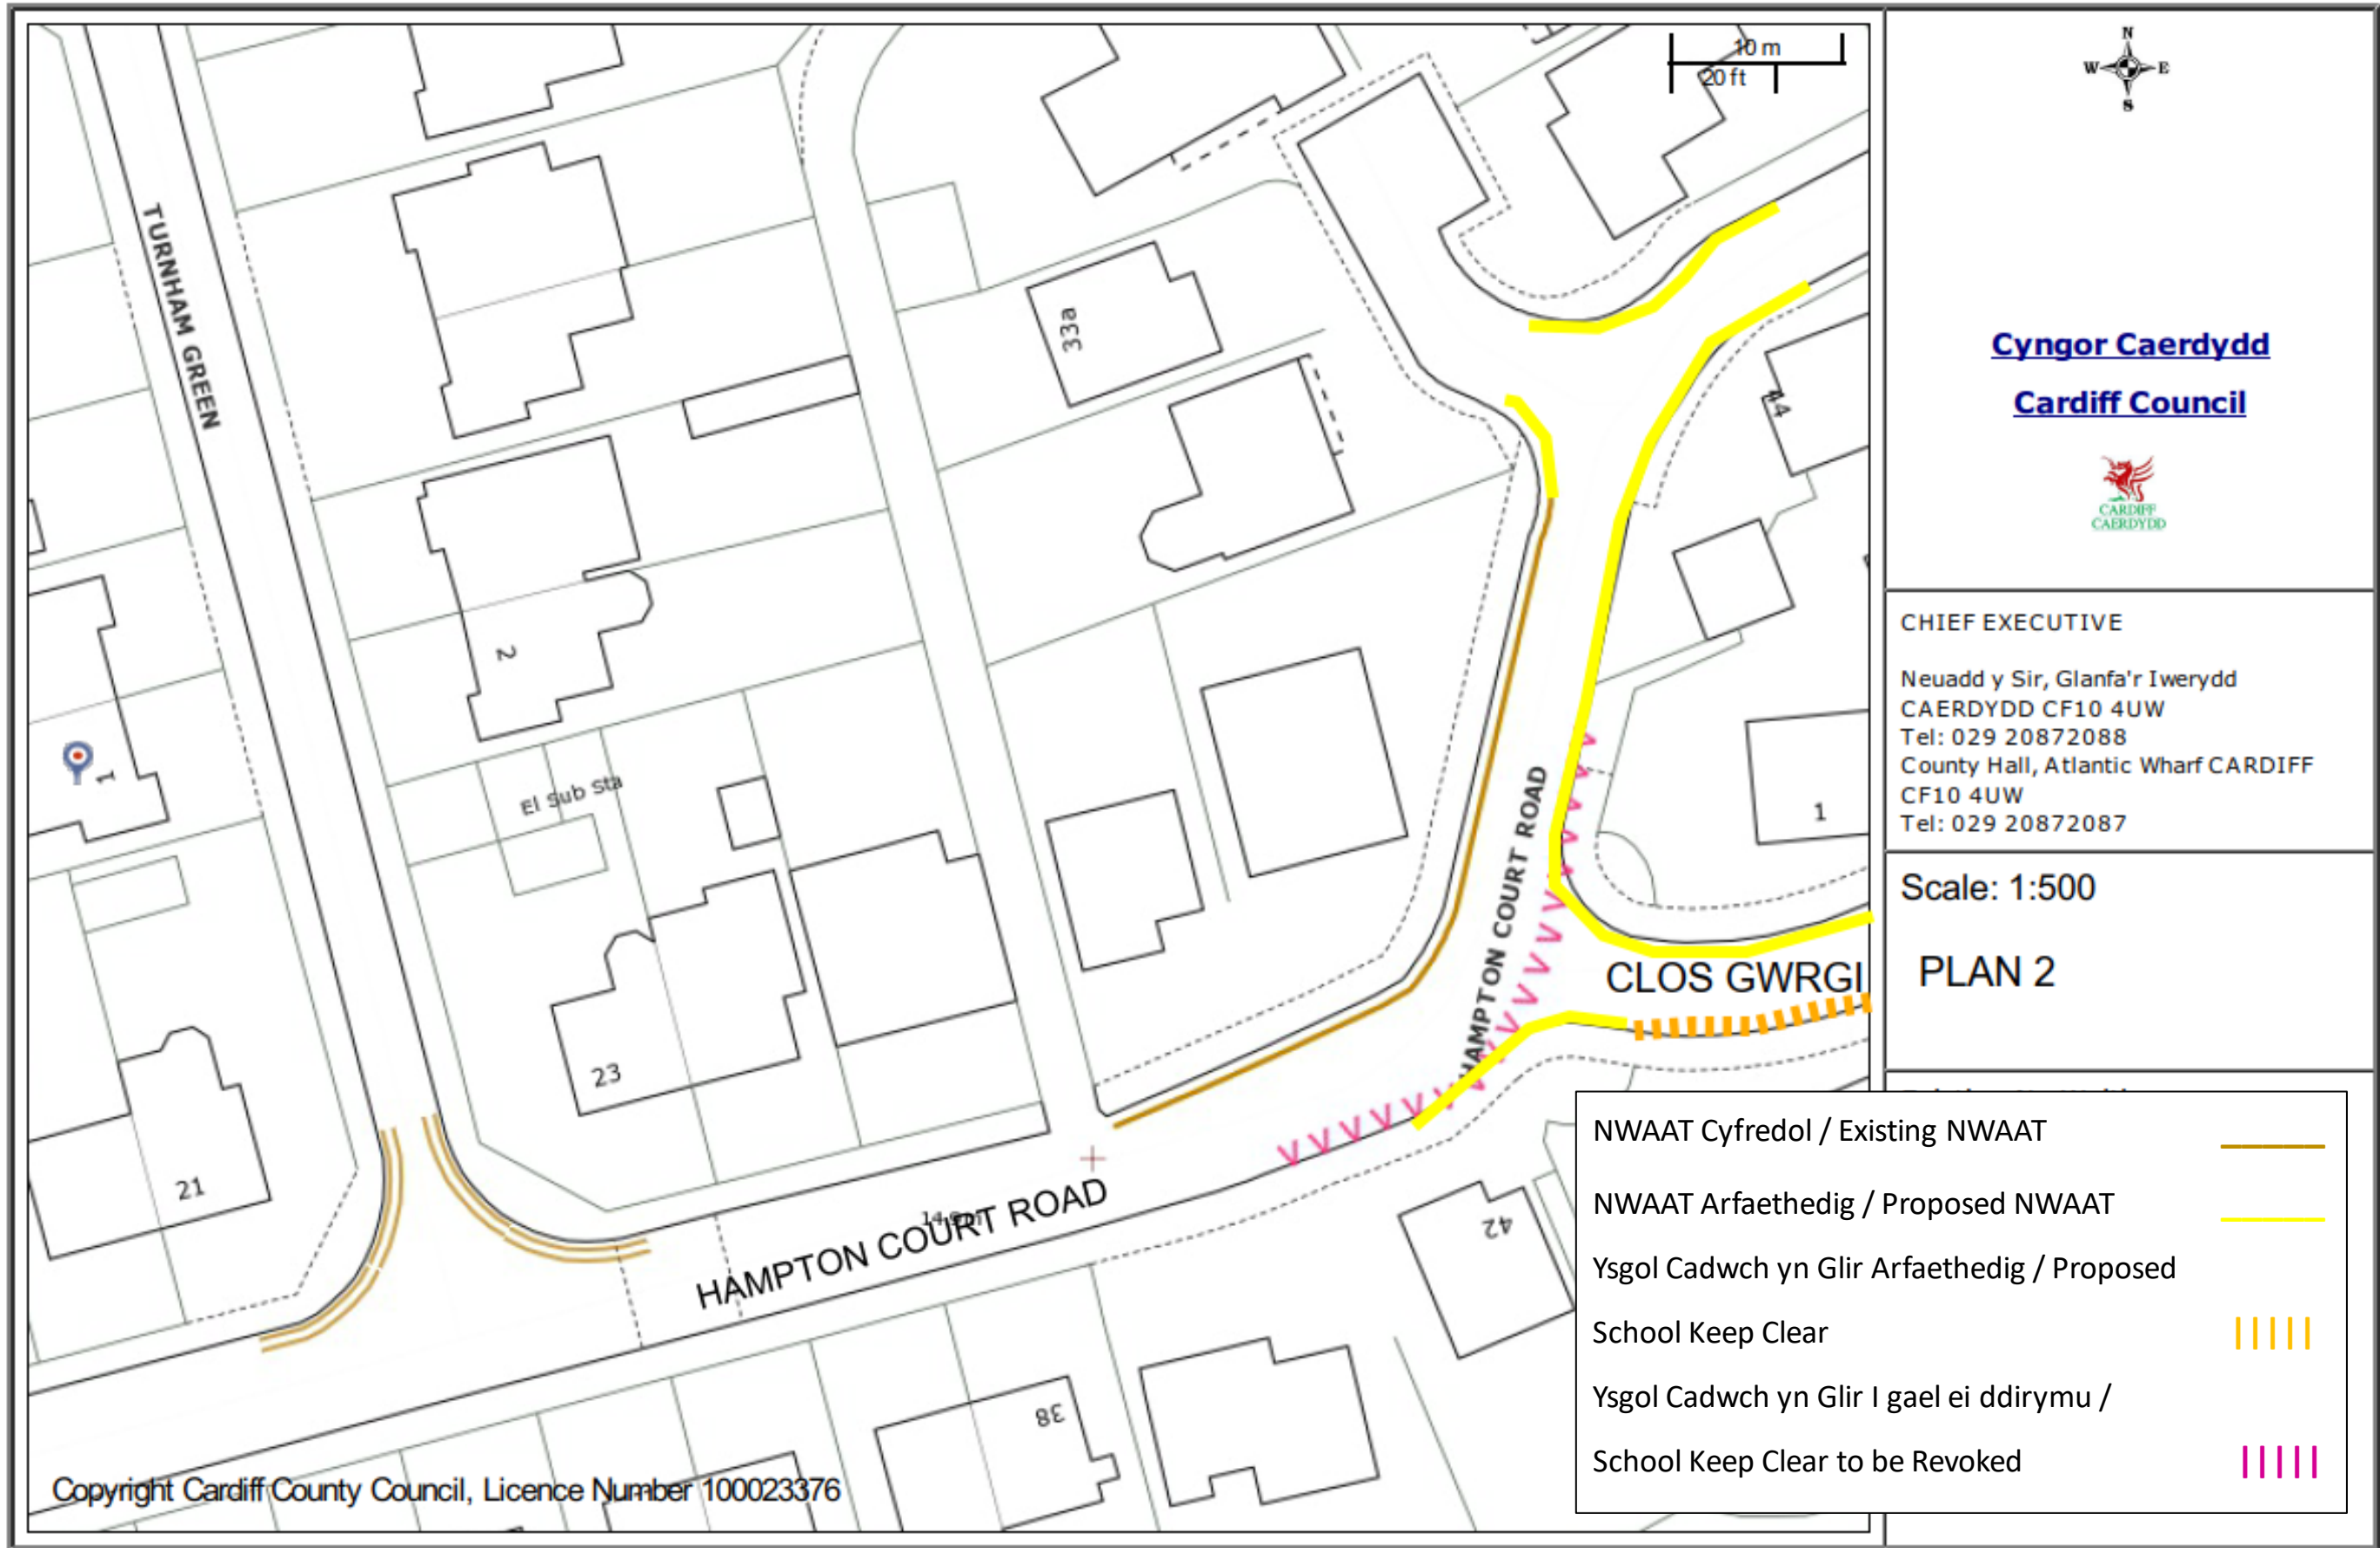

**Cyngor Caerdydd**  
**Cardiff Council**



CHIEF EXECUTIVE

Neuadd y Sir, Glanfa'r Iwerydd  
CAERDYDD CF10 4UW  
Tel: 029 20872088  
County Hall, Atlantic Wharf CARDIFF  
CF10 4UW  
Tel: 029 20872087

Scale: 1:500

PLAN 2

- NWAAT Cyfredol / Existing NWAAT ———
- NWAAT Arfaethedig / Proposed NWAAT ———
- Ysgol Cadwch yn Glir Arfaethedig / Proposed - - - - -
- School Keep Clear |||||
- Ysgol Cadwch yn Glir I gael ei ddirymu / - - - - -
- School Keep Clear to be Revoked |||||