


Maindy Park Trust – proposed land exchange.

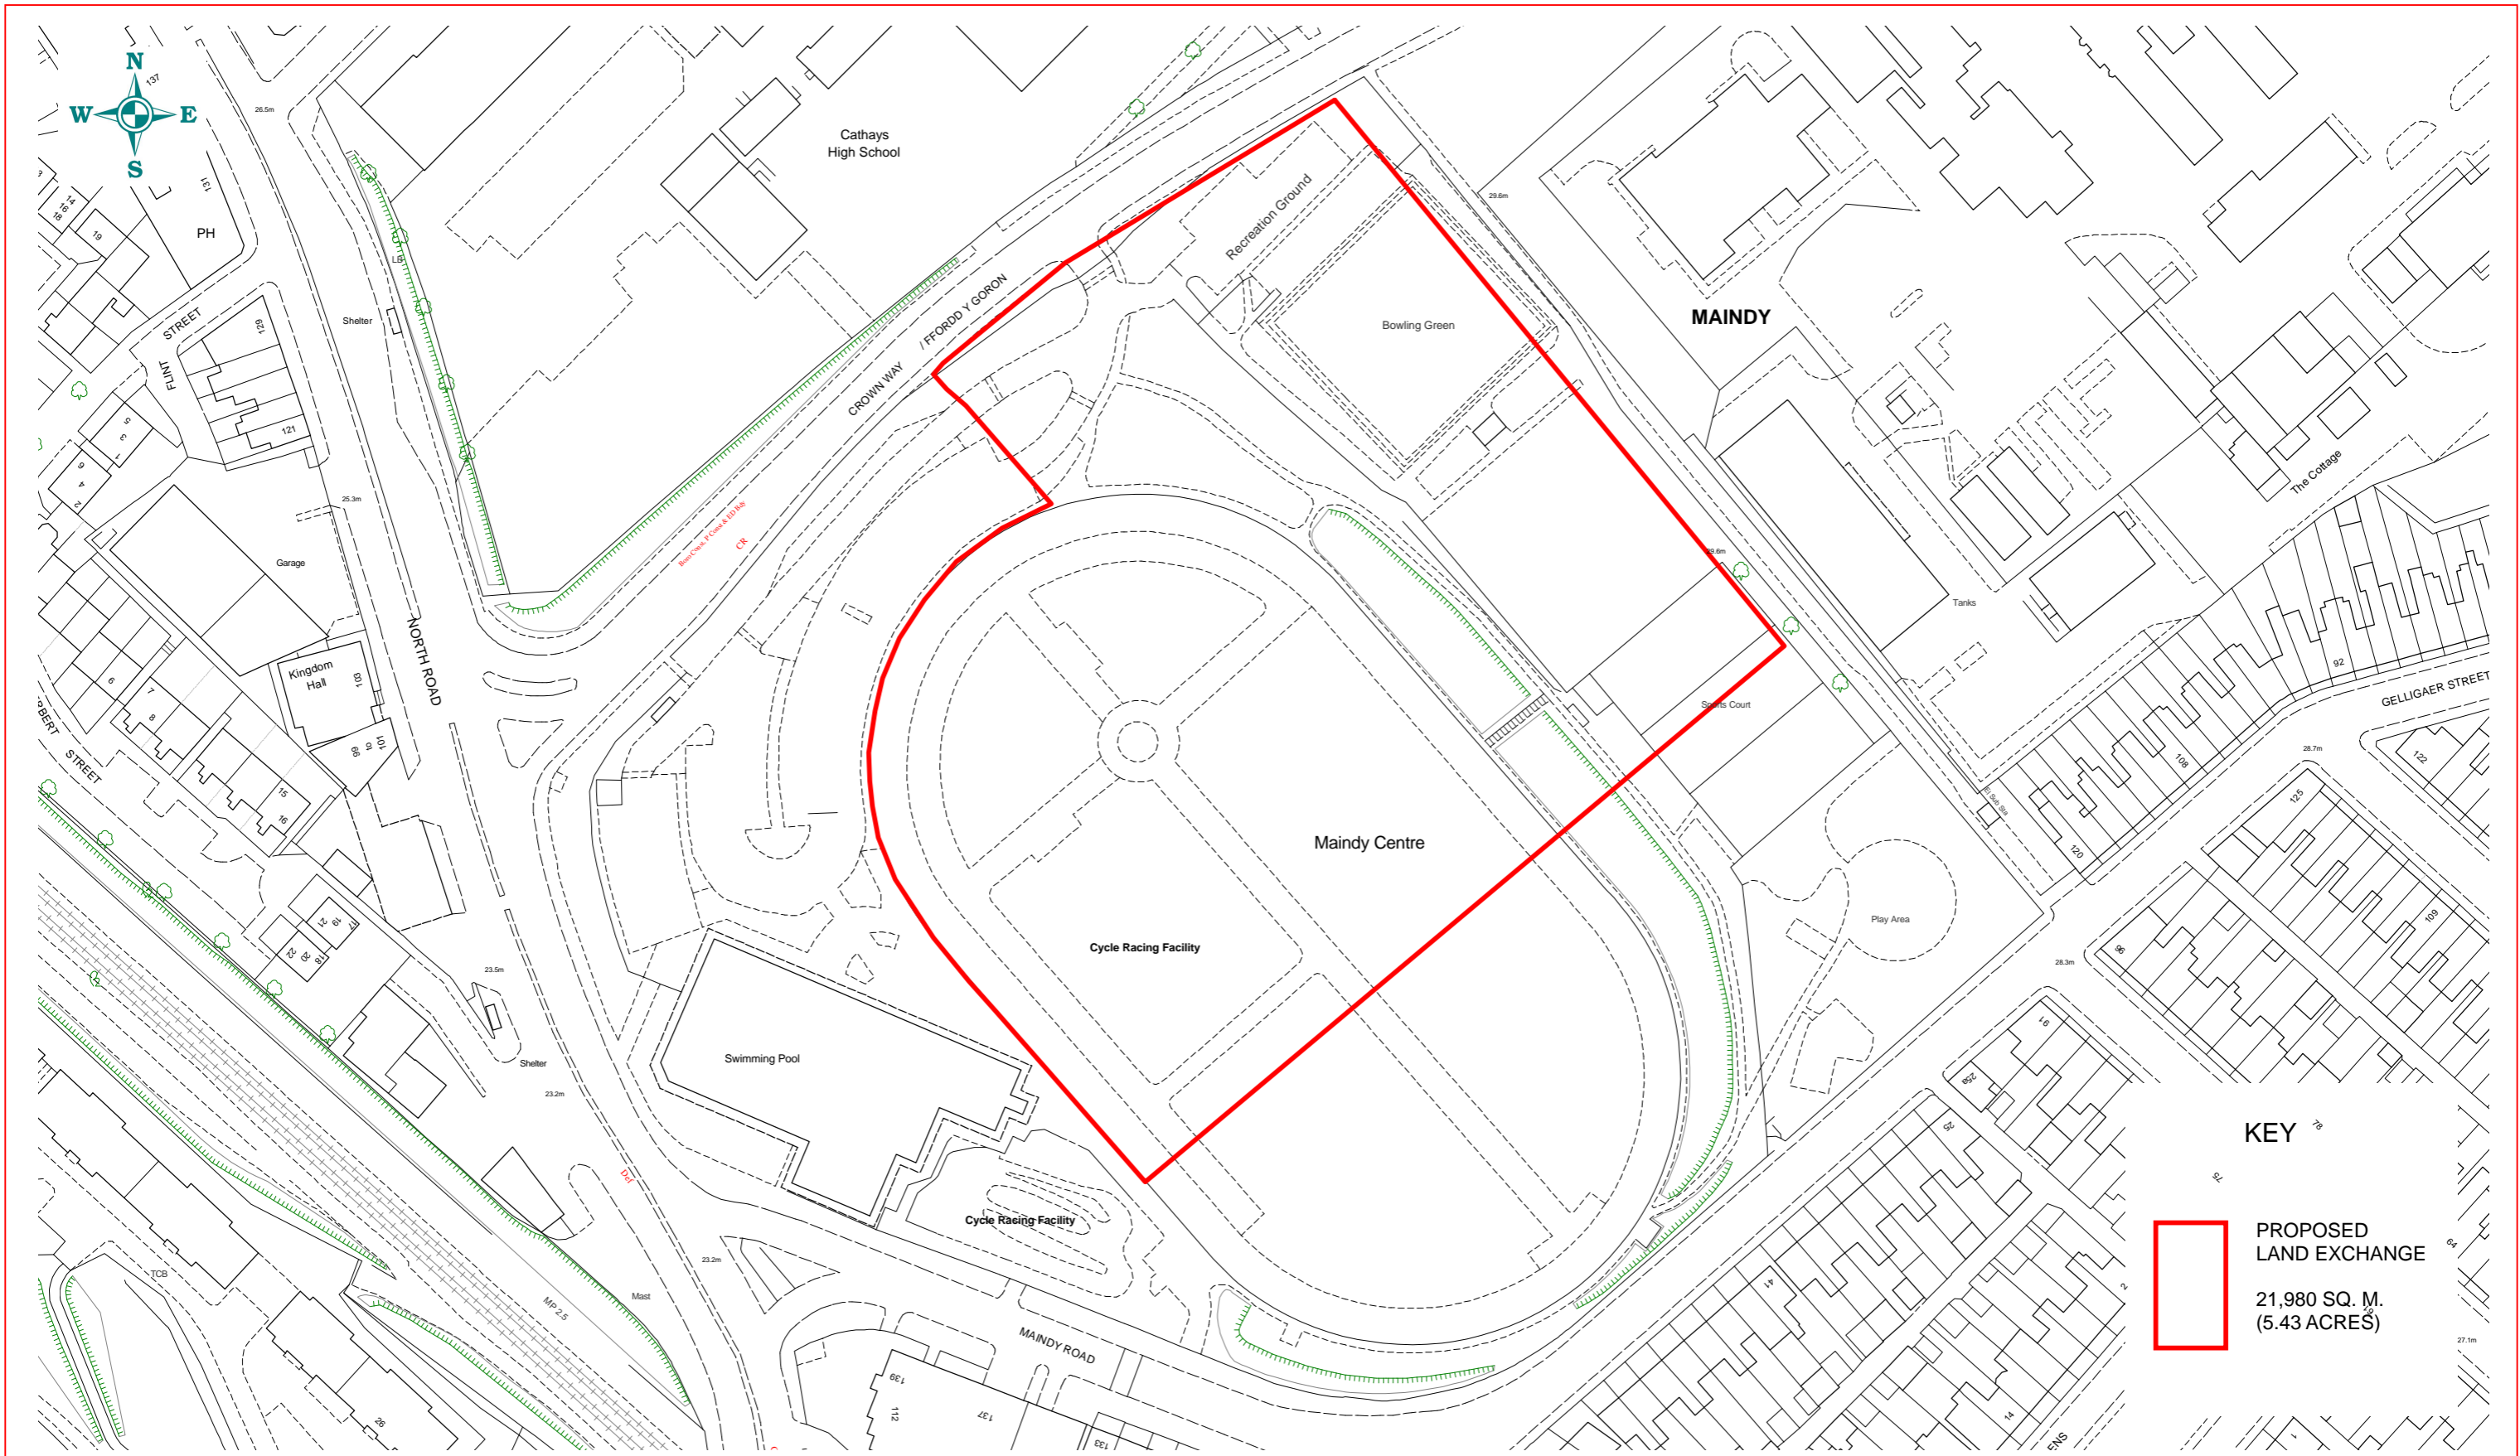

© Hawffraint y Goron Cedwir pob hawl. Y data ar y map yw'r wybodaeth orau sydd ar gael ac mae er gwybodaeth yn unig. Tra gwneir pob ymdrech i sicrhau ei gywirdeb, ni ellir gwarantu hyn. Nid yw'r Cyngor yn derbyn cyfrifoldeb am unrhyw wallau ar y map a dylai defnyddwyr gyrrchu eu cyngor arbenigol eu hunain ar unrhyw wybodaeth a ddangosir ynddo. 100023376 (2019)

© Crown Copyright. All Rights Reserved. The data provided on this map is the best available and is for information purposes only. Whilst every effort is made to ensure its accuracy no warranty can be given. The Council accepts no responsibility for any inaccuracies on this map and users should obtain their own expert advice on any information shown in it. 100023376 (2019)

www.eiddocyngorcaerdydd.com

www.cardiffcouncilproperty.com



Ffeil / Enw llwybr / Project / Dyluniad Rhif. / File / Pathname / Project / Drawing No.

R : \propinfo2\Cathays High\maindyparktrust-ej.WOR

Lluniwyd gan / Drawn By : LHC Dyddiad / Date : 9 / 11 / 2022

Graddfa / Scale : 1 : 1250 Cyf Adolygiad / Revision Ref. :

Cyfarwyddwr / Director : Neil Hanratty